



Ansicht Nord  
reale Abwicklung

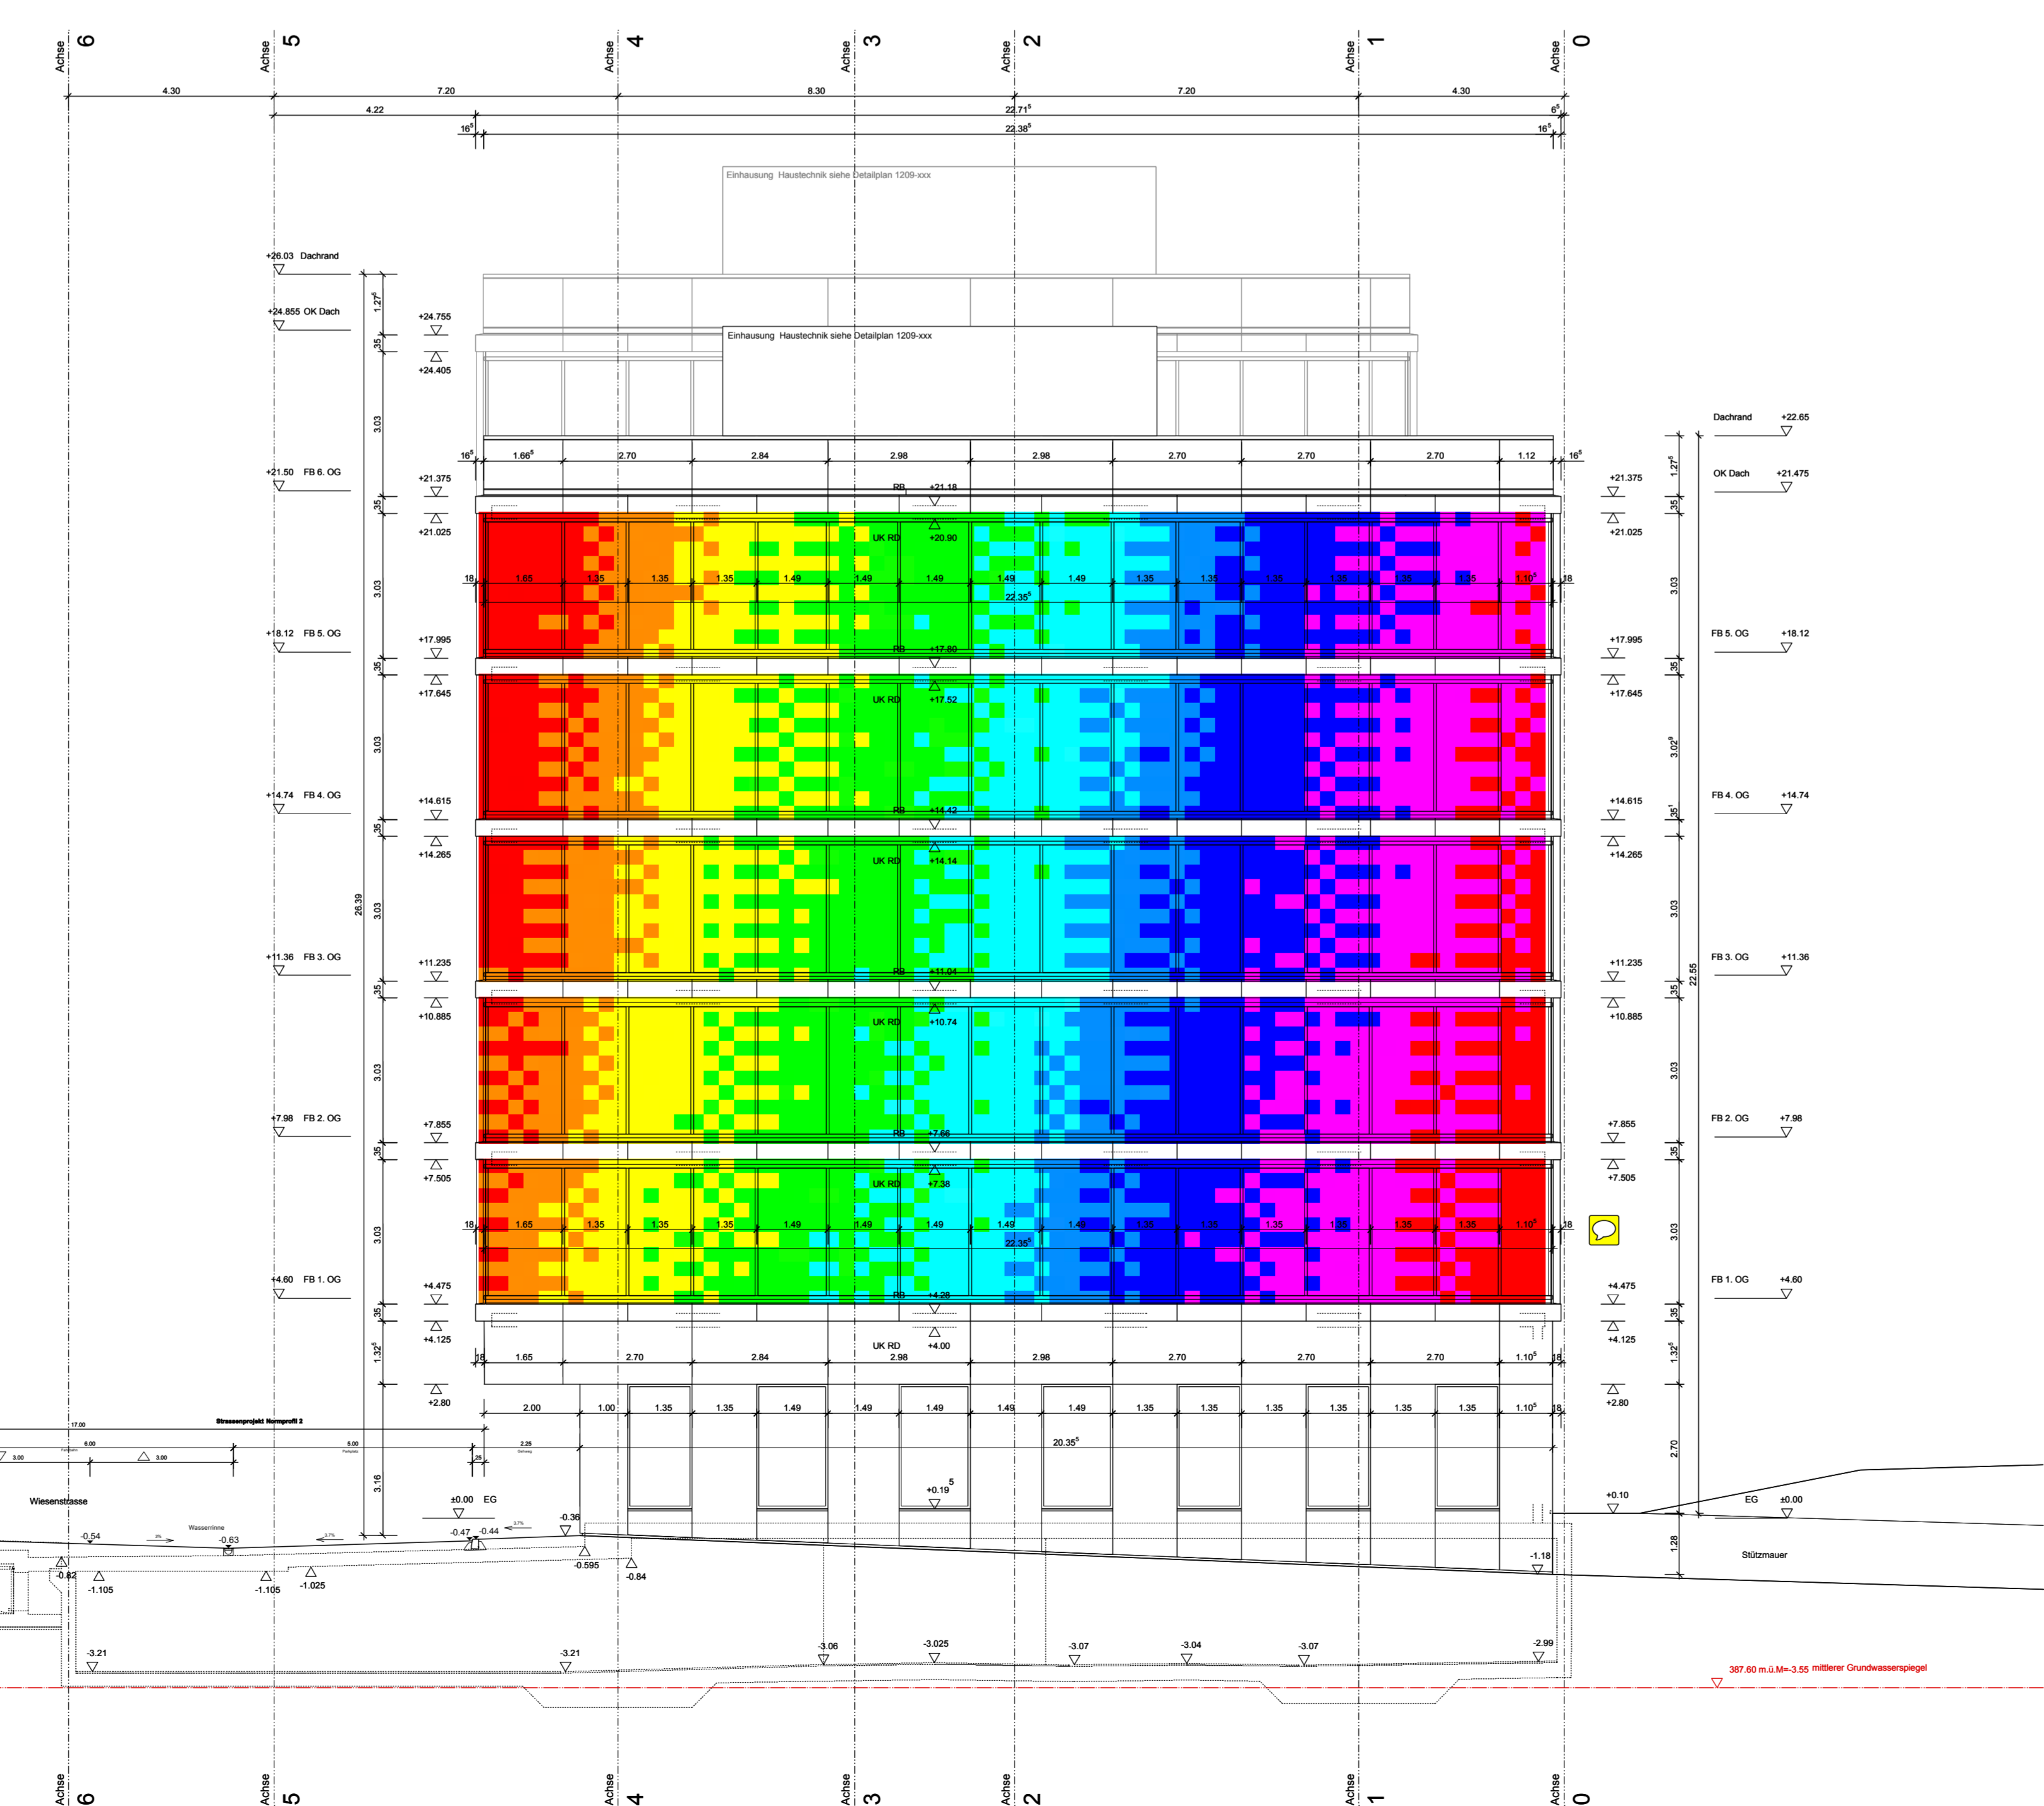

Ansicht West  
reale Abwicklung

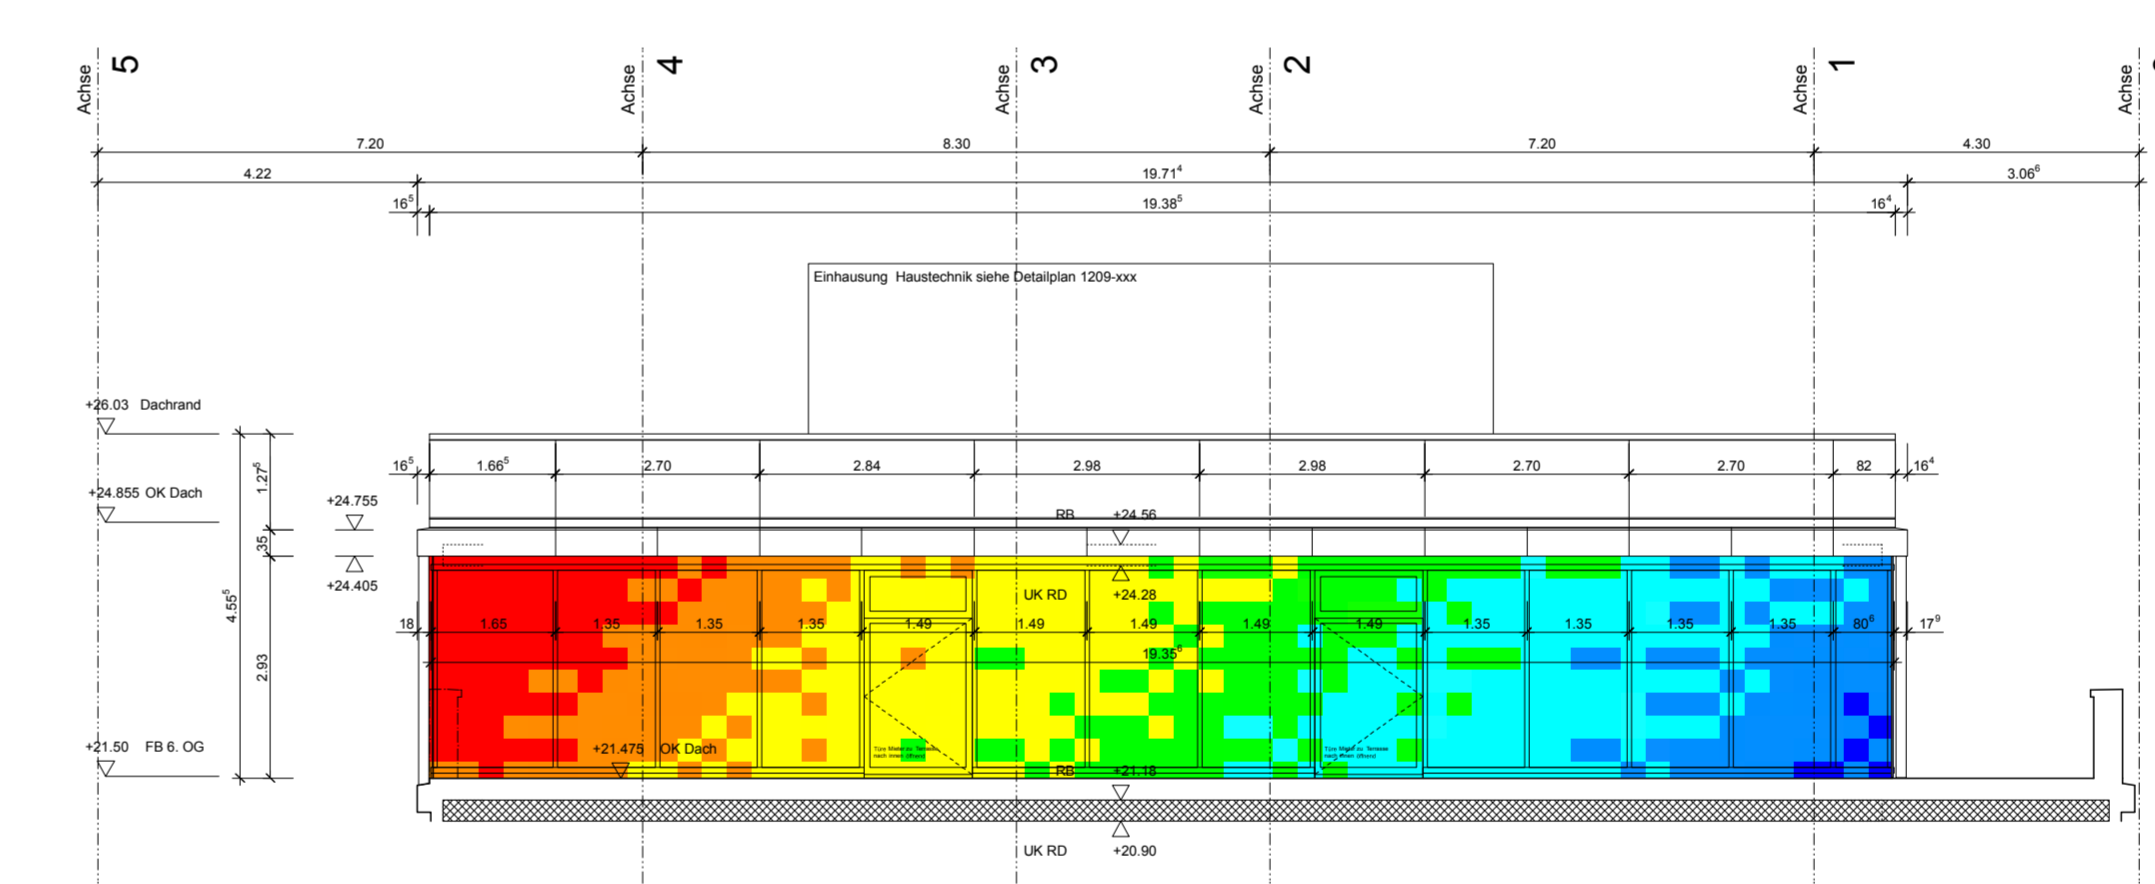

Ansicht West, 6. Obergeschoss  
reale Abwicklung

Revisionen

Nr.	Datum	Verändert	Abgefragt
1	11.03.2013	FB Erdgeschoss	
2	11.03.2013	FB Erdgeschoss	
- Legende
- Ortbeton
  - Stahlbeton
  - Backstein Normalqualität
  - Porosierbeton
  - Leichtbaublocke
  - Dämmung

FB Erdgeschoss = ±0.00 = 391.15 m.ü.M.

haider priora SLIK Architekten MRLQ URBANO

PROJEKT | AmRepark, Barfeld D (Föhn-Anlei), Wiesenstrasse 15 17 19, 8952 Schlieren  
 BESTELLER | Haider AG Erwerbungen, Hardurmstrasse 134, 8009 Zürich  
 TOTALVEREINBARER | Provis Generalunternehmung AG, Schönenmattstrasse 77, 8052 Zürich  
 ARCHITEKTUR | SLIK Architekten, Birmensdorfstrasse 55, 8004 Zürich  
 AUSFÜHRUNGSLEITUNG | MRLQ URBANO Architekten GmbH, Dürrenmattstrasse 58, 8037 Zürich

PLANNUMMER | 1309-2013-0  
 PROJEKTSTADIUM | Ausführung  
 FORMAT | A2, 120 x 84  
 GEZ. REV. | 117.09.2012 10h, 31.03.2013 10h